


Landgemeinde Stadt Bleicherode
Ortschaft: Friedrichsthal

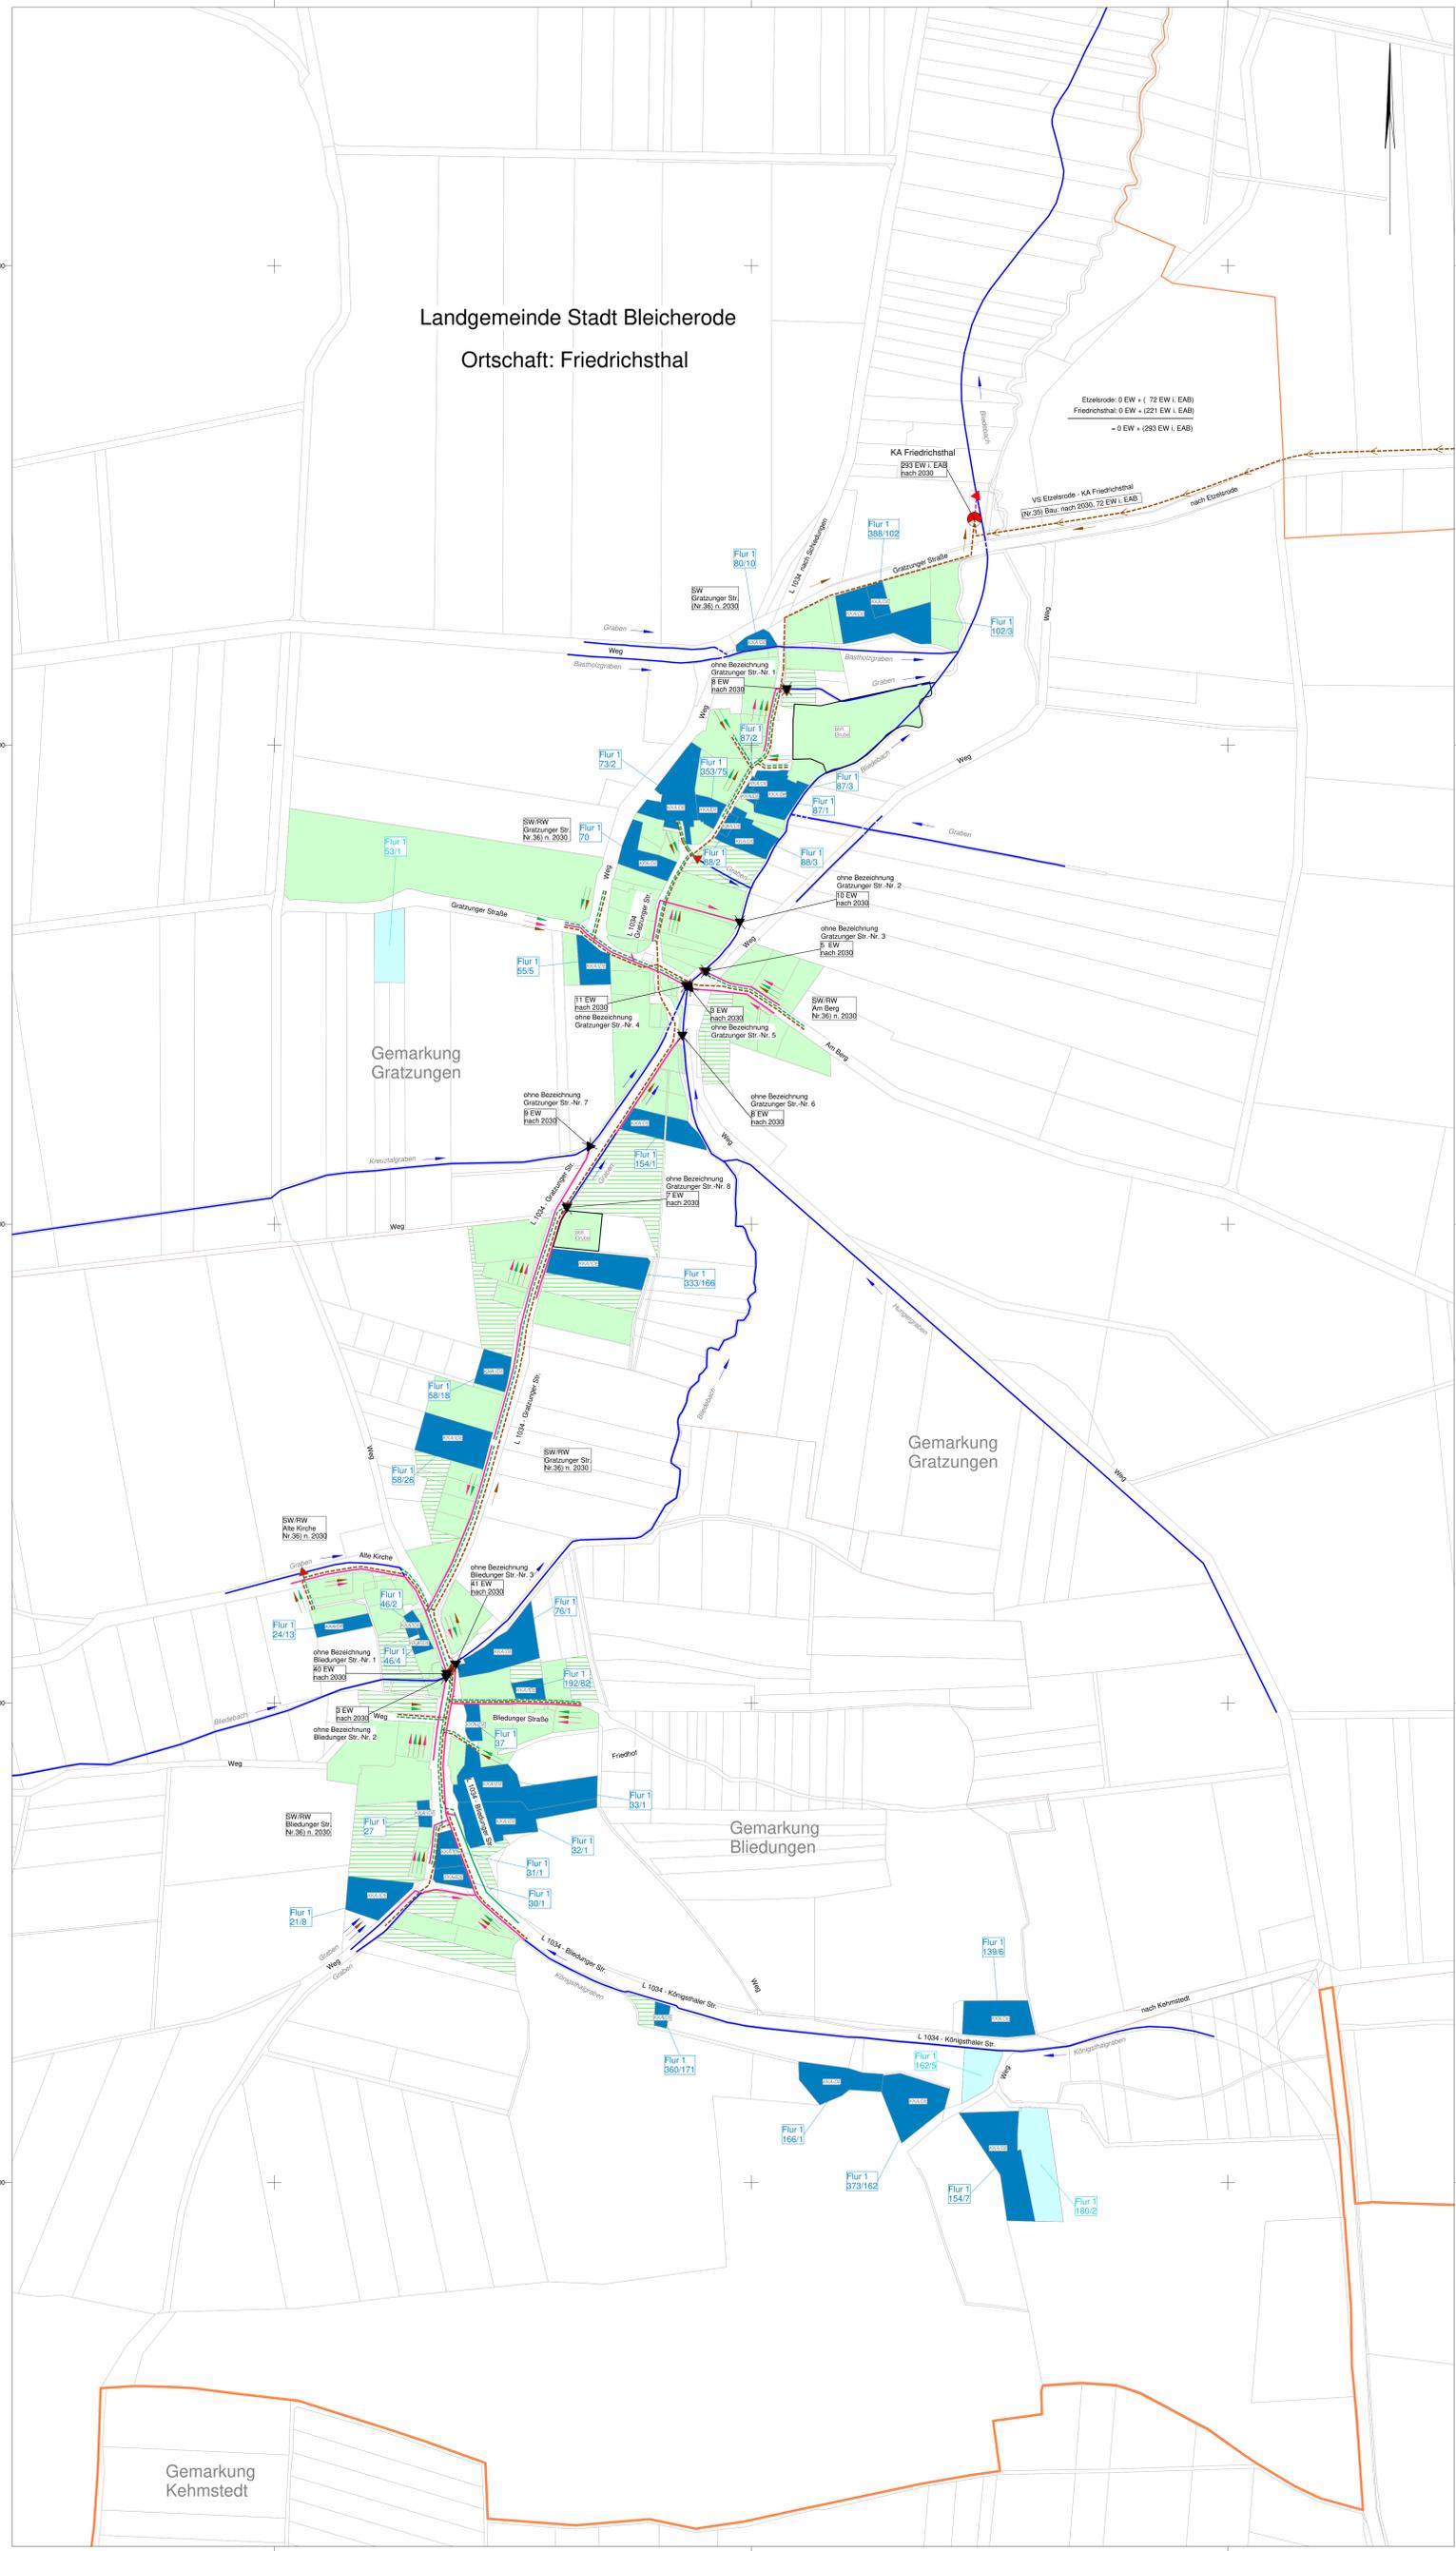

| Anlagen der Abwasserentsorgung | | | |
|--|-----------|---------|------------|
| Schmutzwassersammler | vorhanden | geplant | wegfallend |
| Mischwassersammler | → | → | → |
| Regenwassersammler | → | → | → |
| Pumpwerk und Druckleitungen | → | → | → |
| Einleitstelle (bei TKG Angabe der EW u. Jahr des Wegfalls) | ▼ | ▼ | ▼ |
| Regenüberlauf | → | → | → |
| Regenüberlaufbock | → | → | → |
| Stauraumkanal | → | → | → |
| Regenrückhaltebecken | → | → | → |
| Kläranlagen (mit Ausbauplan in EW) | ● | ● | ● |
| Grad der Abwasserreinigung (nur mechanisch) | ● | ● | ● |
| Grad der Abwasserreinigung (biologische Grundreinigung CSB, BSB) | ● | ● | ● |
| zusätzliche Phosphor- und / oder Stickstoffreinigung | ● | ● | ● |
| Allgemeines | | | |
| Grenze Verbandsgebiet | → | → | → |
| Gemeindegrenzen | → | → | → |
| Ortsgrenzen | → | → | → |
| offene Gewässer | → | → | → |
| verrohrte Gewässer | → | → | → |
| Grenze Trinkwasserschutzgebiet (unter Angabe der TKZ) | → | → | → |
| Bereiche der Abwasserentsorgung | | | |
| bereits an eine kommunale Kläranlage angeschlossen | → | → | → |
| Anschluss an kommunale Kläranlage bis 2030 | → | → | → |
| Anschluss an eine kommunale Kläranlage nach 2030 | → | → | → |
| < 200 E, dauerhaft nicht an eine kommunale Kläranlage angeschlossen | → | → | → |
| bestehende vollständige Kleinanlage (unterschieden in KKA/DE oder KKA/DE) | → | → | → |
| Grundstücke mit abflusslosen Gruben | → | → | → |
| Schattierte Darstellung der Flächen bei Kleinanlagen, Wohnanlagen, Wohnanlagen und Ferienhausaussiedlungen, u.ä. | → | → | → |



**ABWASSERZWECKVERBAND
BODE - WIPPER**
- Körperschaft des öffentlichen Rechts -

Kühnstraße Weg 44, 99752 Bleicherode



| | |
|--|-------------------------------|
| Landgemeinde Stadt Bleicherode | Projekt-Nr. Friedrichsthal |
| Ortschaft: Friedrichsthal | Datei: Friedrichsthal.sbl |
| Abwasserbeseitigungskonzept (ABK) | Lagestatus: ETRS 89 |
| Fortschreibung 2020/2021 | Höhenstatus: ohne |
| Stand: März 2021 | 1. Ausfertigung |
| | Anlage: 4 |
| | Bearb. Künisch 03/2021 |
| | Gez. Künisch 03/2021 |
| | Gepr. Liebergessell 03/2021 |
| Aufgestellt: AWZV Bode - Wipper Bleicherode, den 01.03.2021 | |
| Abwasserzweckverband Bode - Wipper Kühnstraße Weg 44 99752 Bleicherode | Maßstab 1:2500 |
| Telefon: (036338) 45620 Fax: (036338) 4562-12 e-mail: info@abwasser-bleicherode.de | Blatt-Nr. 1 Friedrichsthal |

