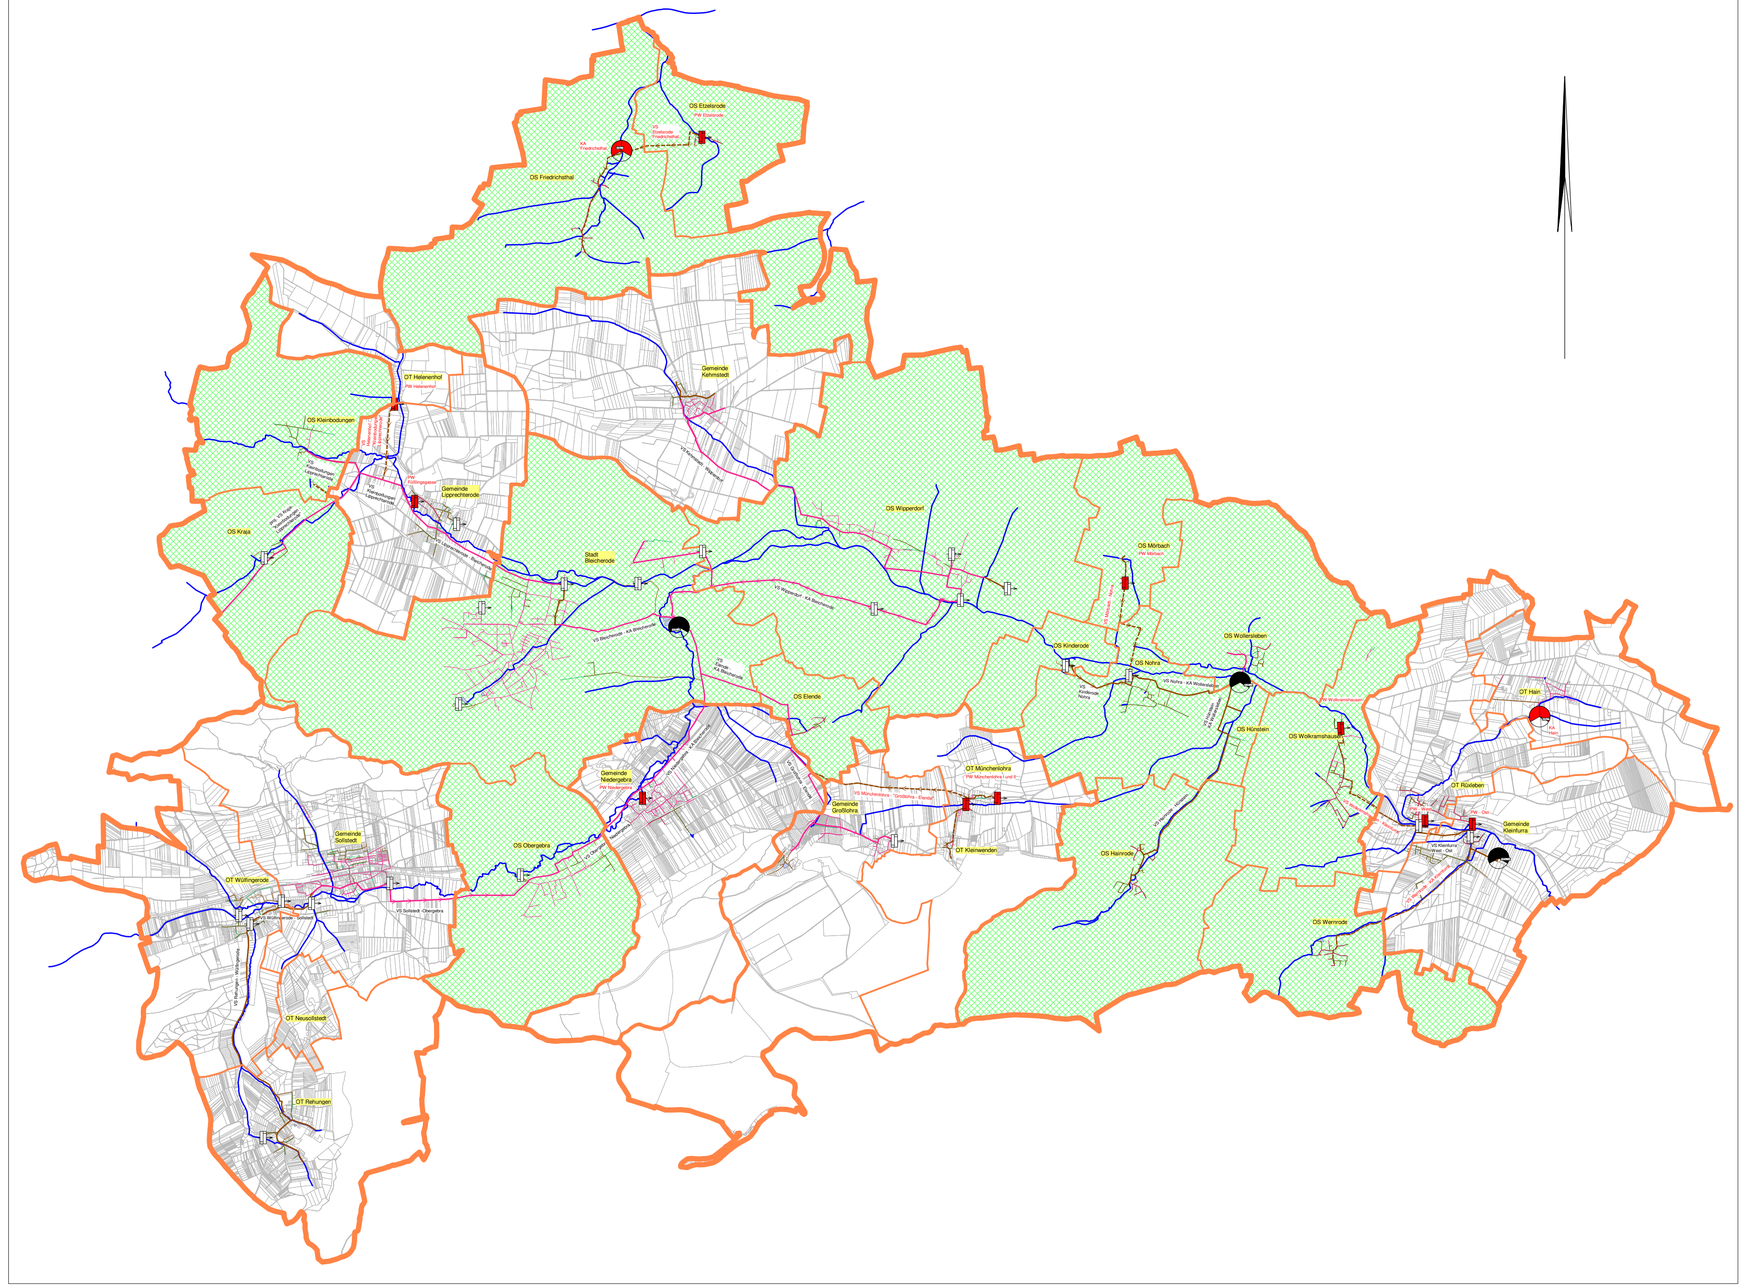

Anlagen der Abwasserentsorgung

	vorhanden	geplant	wegfallend	Ausbau
Schmutzwassersammler	→	→		
Mischwassersammler	→	→		
Pumpwerk und Druckleitungen				
Kläranlagen (mit Ausbaugröße in EW)				

Allgemeines

Grenze Verbandsgebiet

Landgemeindegrenze Stadt Bleicherode

Ortschaftsgrenzen

Ortsteilgrenzen

Gewässer

Gemeindegrenzen

ABWASSERZWECKVERBAND
BODE - WIPPER
- Körperschaft des öffentlichen Rechts -

AWZV

Kehmstedter Weg 44, 99752 Bleicherode

Gesamtkonzept

Projekt-Nr. Gesamtkonzept

Datei: Gesamtkonzept.sbl

Abwasserbeseitigungskonzept (ABK)

Fortschreibung 2020/21

Lagestatus: ETRS 89

Höhenstatus:ohne

1. Ausfertigung

Stand: März 2021

Anlage: 4

Bearb. Kunisch 03/2021

Gez. Kunisch 03/2021

Gepr. Liebergesell 03/2021

Aufgestellt: AWZV Bode - Wipper

Bleicherode, den 12.03.2021

Abwasserzweckverband Bode - Wipper
Kehmstedter Weg 44
99752 Bleicherode
Telefon: (006338) 45620
Fax: (036338) 4562-12
e-mail: info@abwasser-bleicherode.de

Maßstab 1:50000

Blatt-Nr. 1

Gesamtkonzept